

令和4年4月20日

事務所機能移転のお知らせ

令和4年5月2日（月）以降、当企業団の事務所機能については、現企業団庁舎から管理本館内へ移転となりますのでお知らせします。


事務所機能移転後、当企業団に御用の方は、管理本館へお越してください。（車でお越しの際は、別紙「浄水場内平面図」の赤枠内駐車スペースをご利用ください。）

なお、この移転に伴う住所、電話番号及びFAX番号の変更はありません。


（お問い合わせ）

岡山県南部水道企業団総務課

TEL 086-465-5050

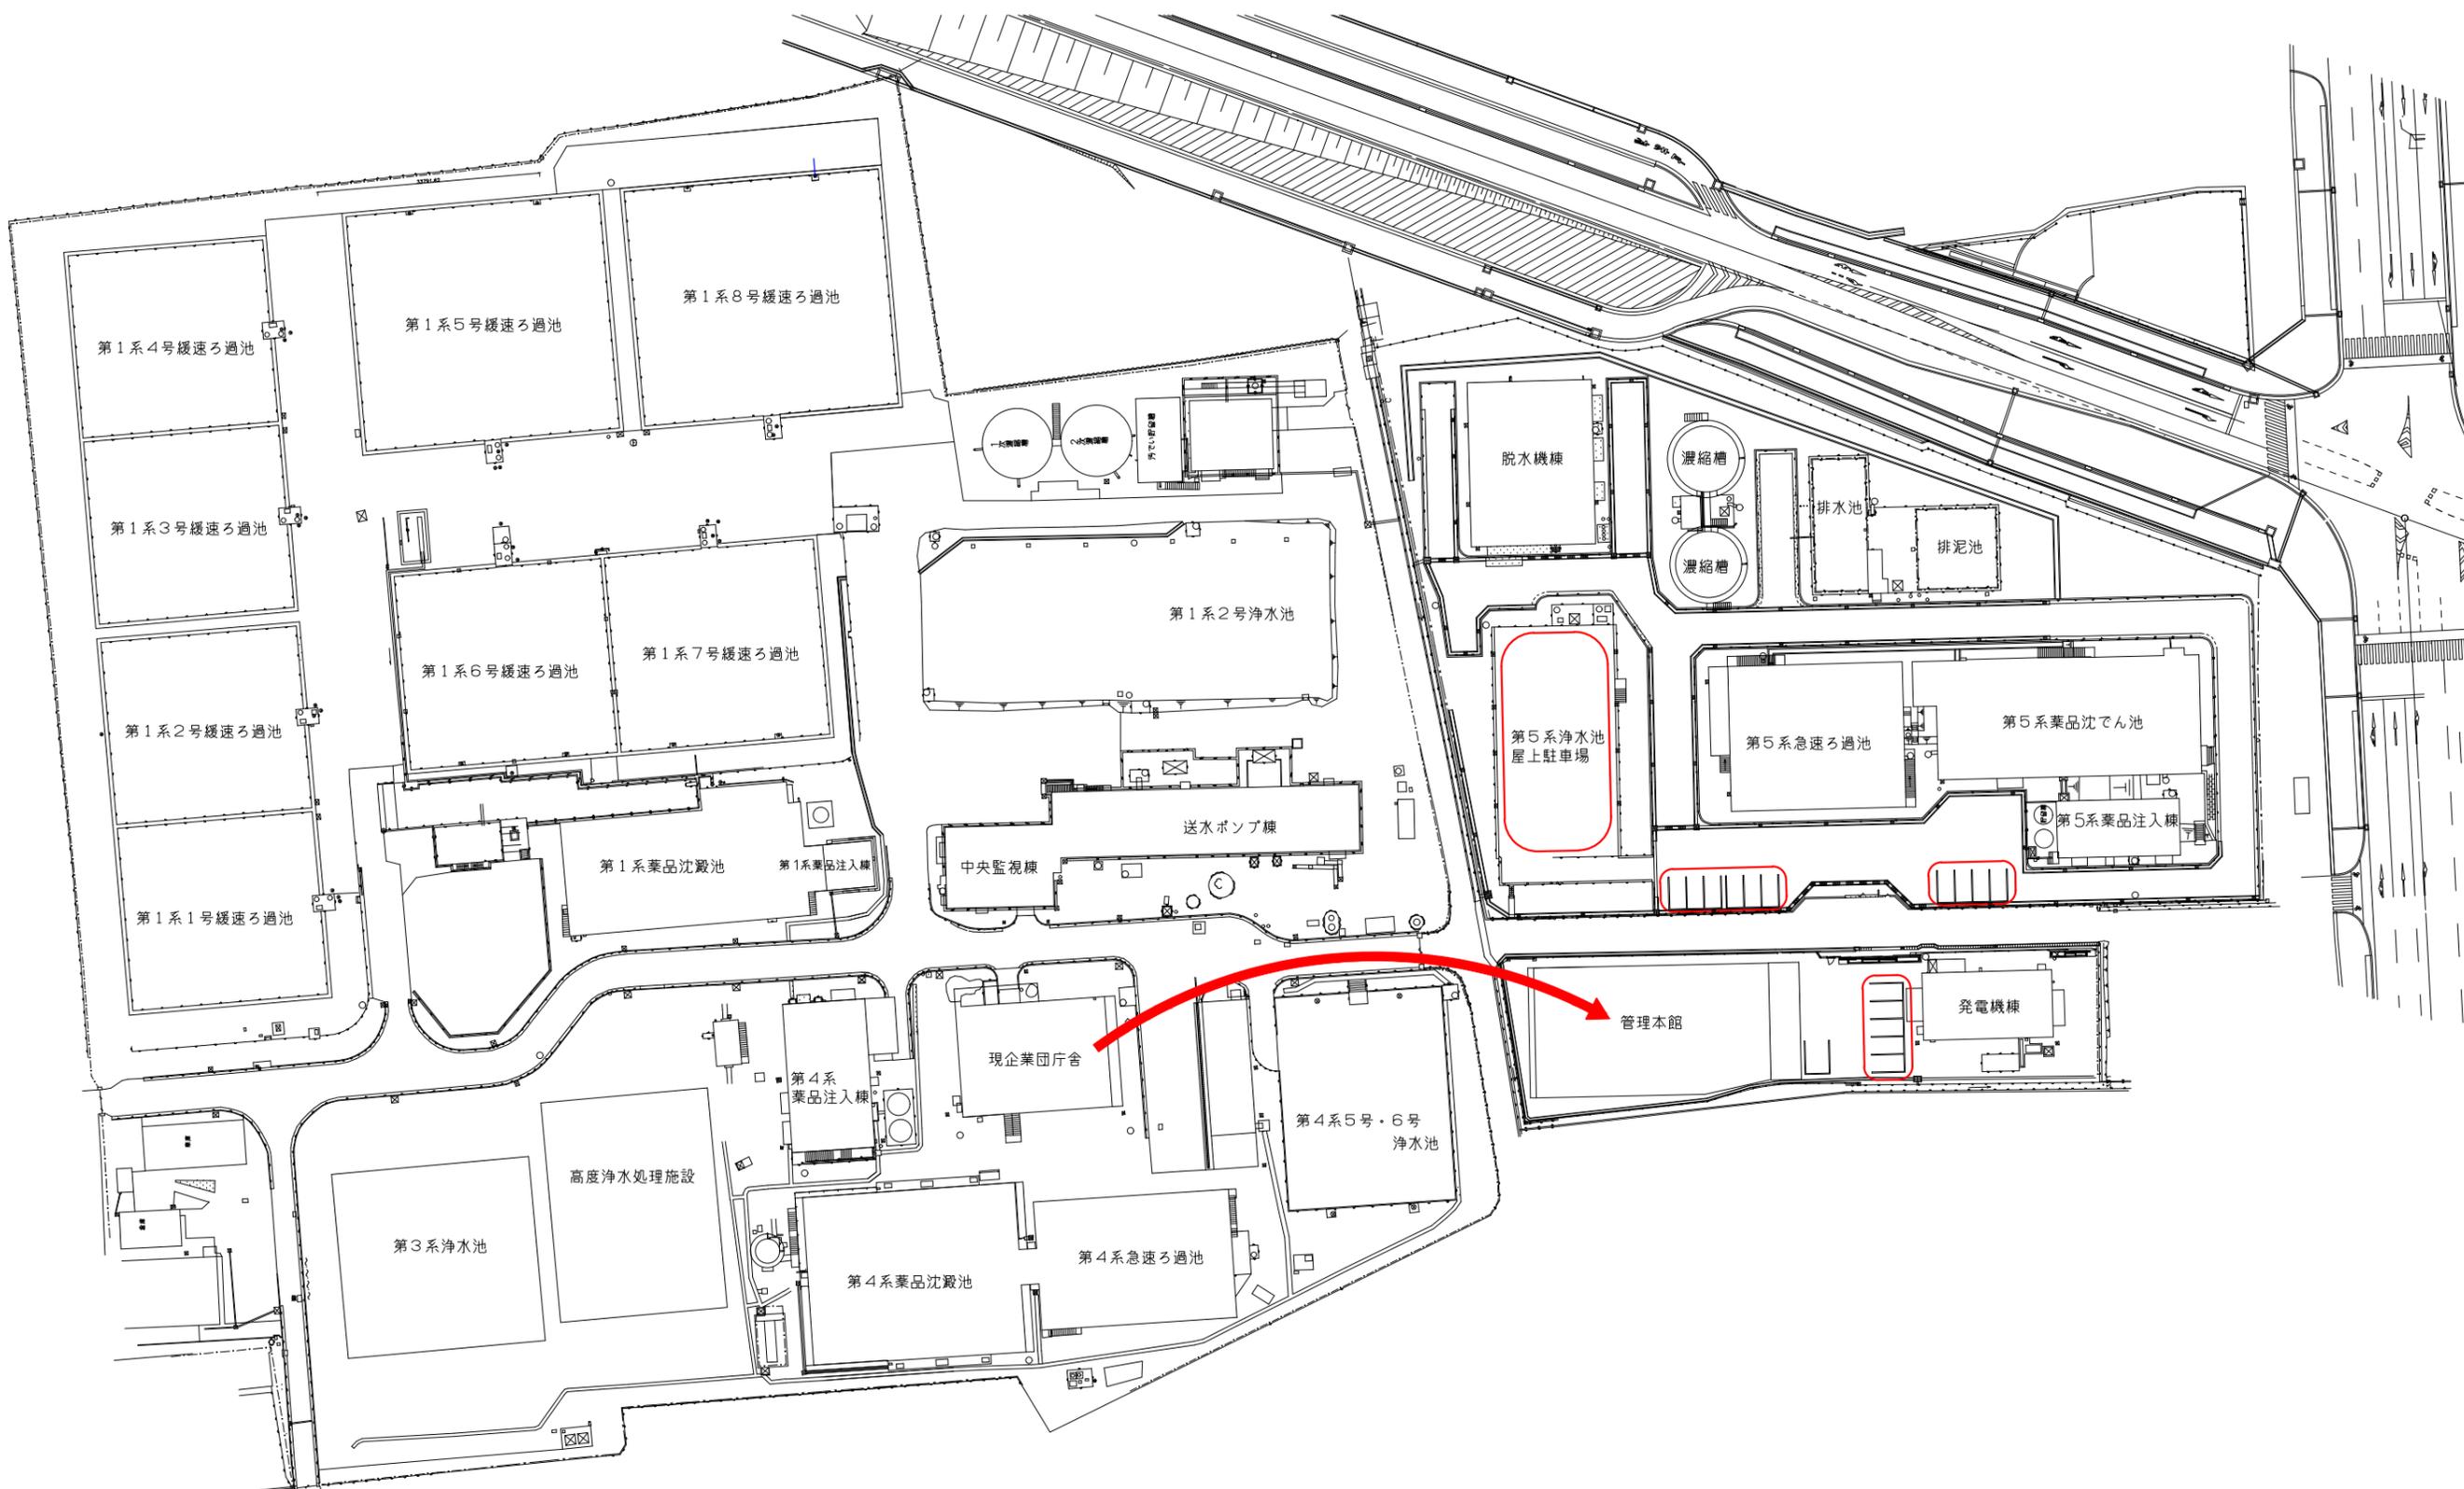

浄水場内平面図
S=1:500

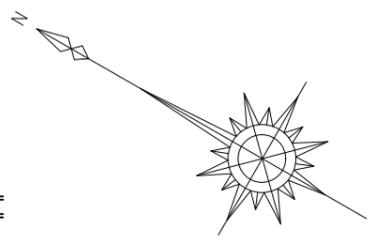

図面番号	No. 1-1	作製年月	令和 4年 4月
図名	浄水場内平面図		
縮尺	S=1:500		
岡山県南部水道企業団			